



QD2

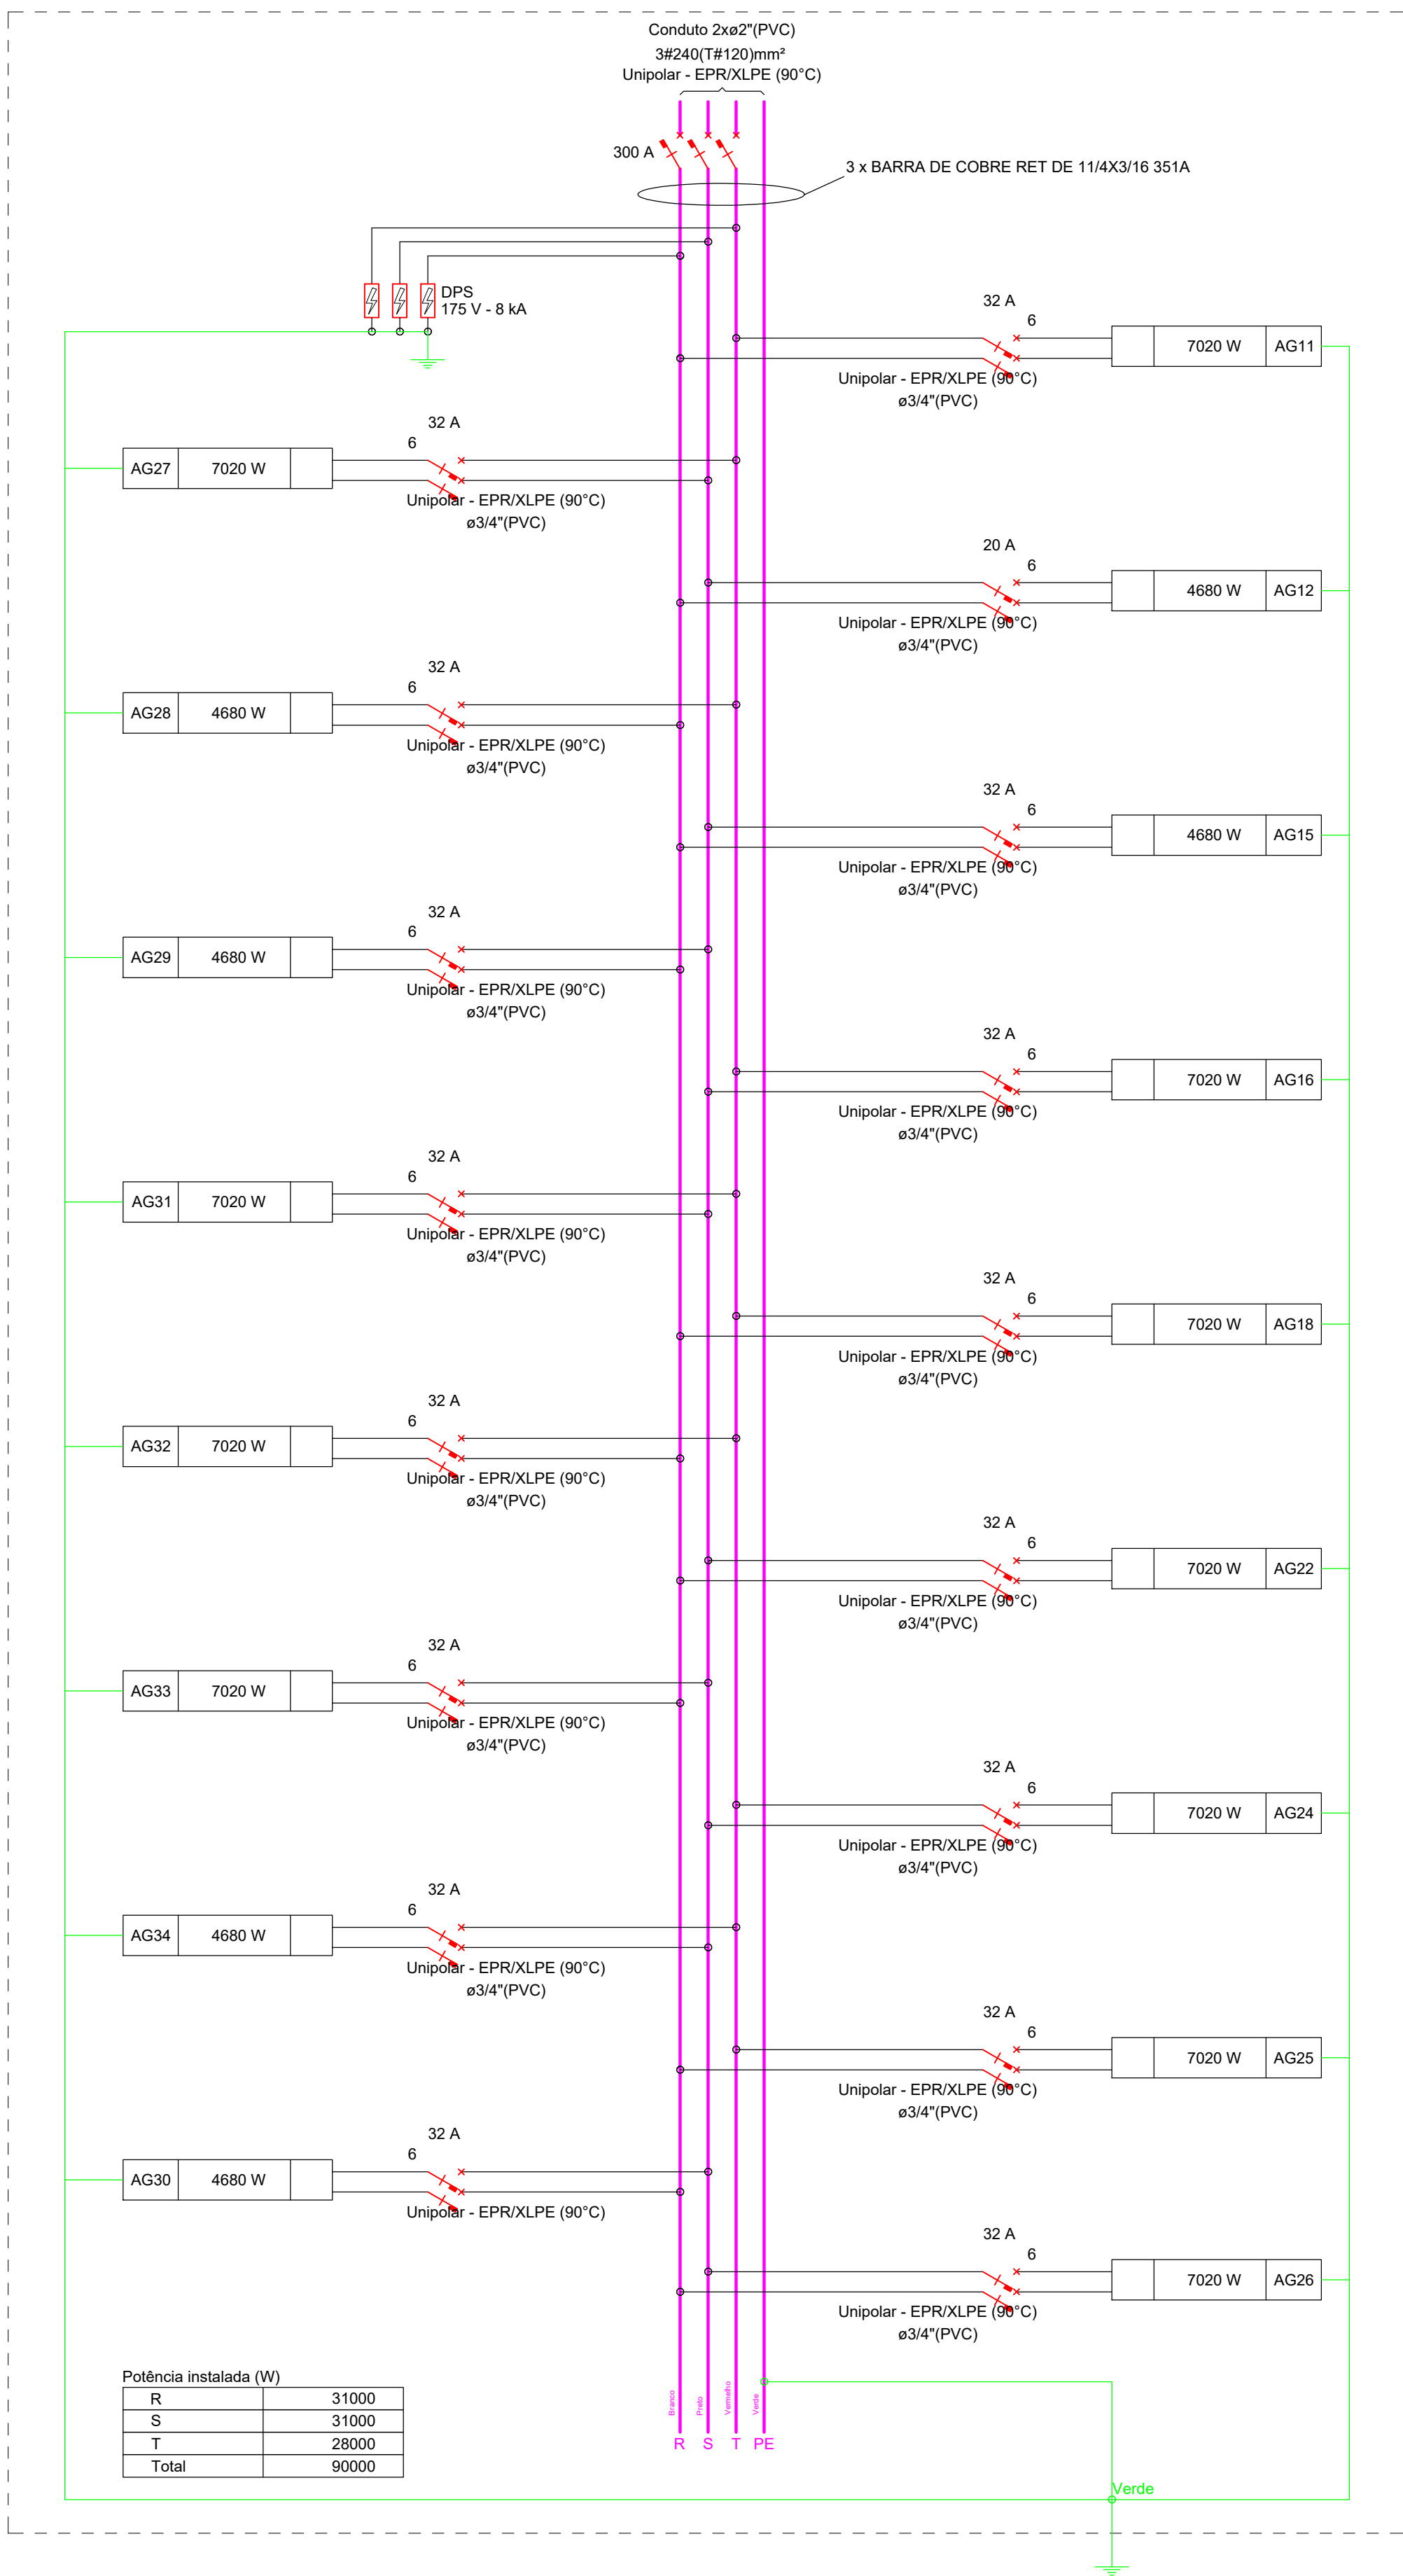

QD3

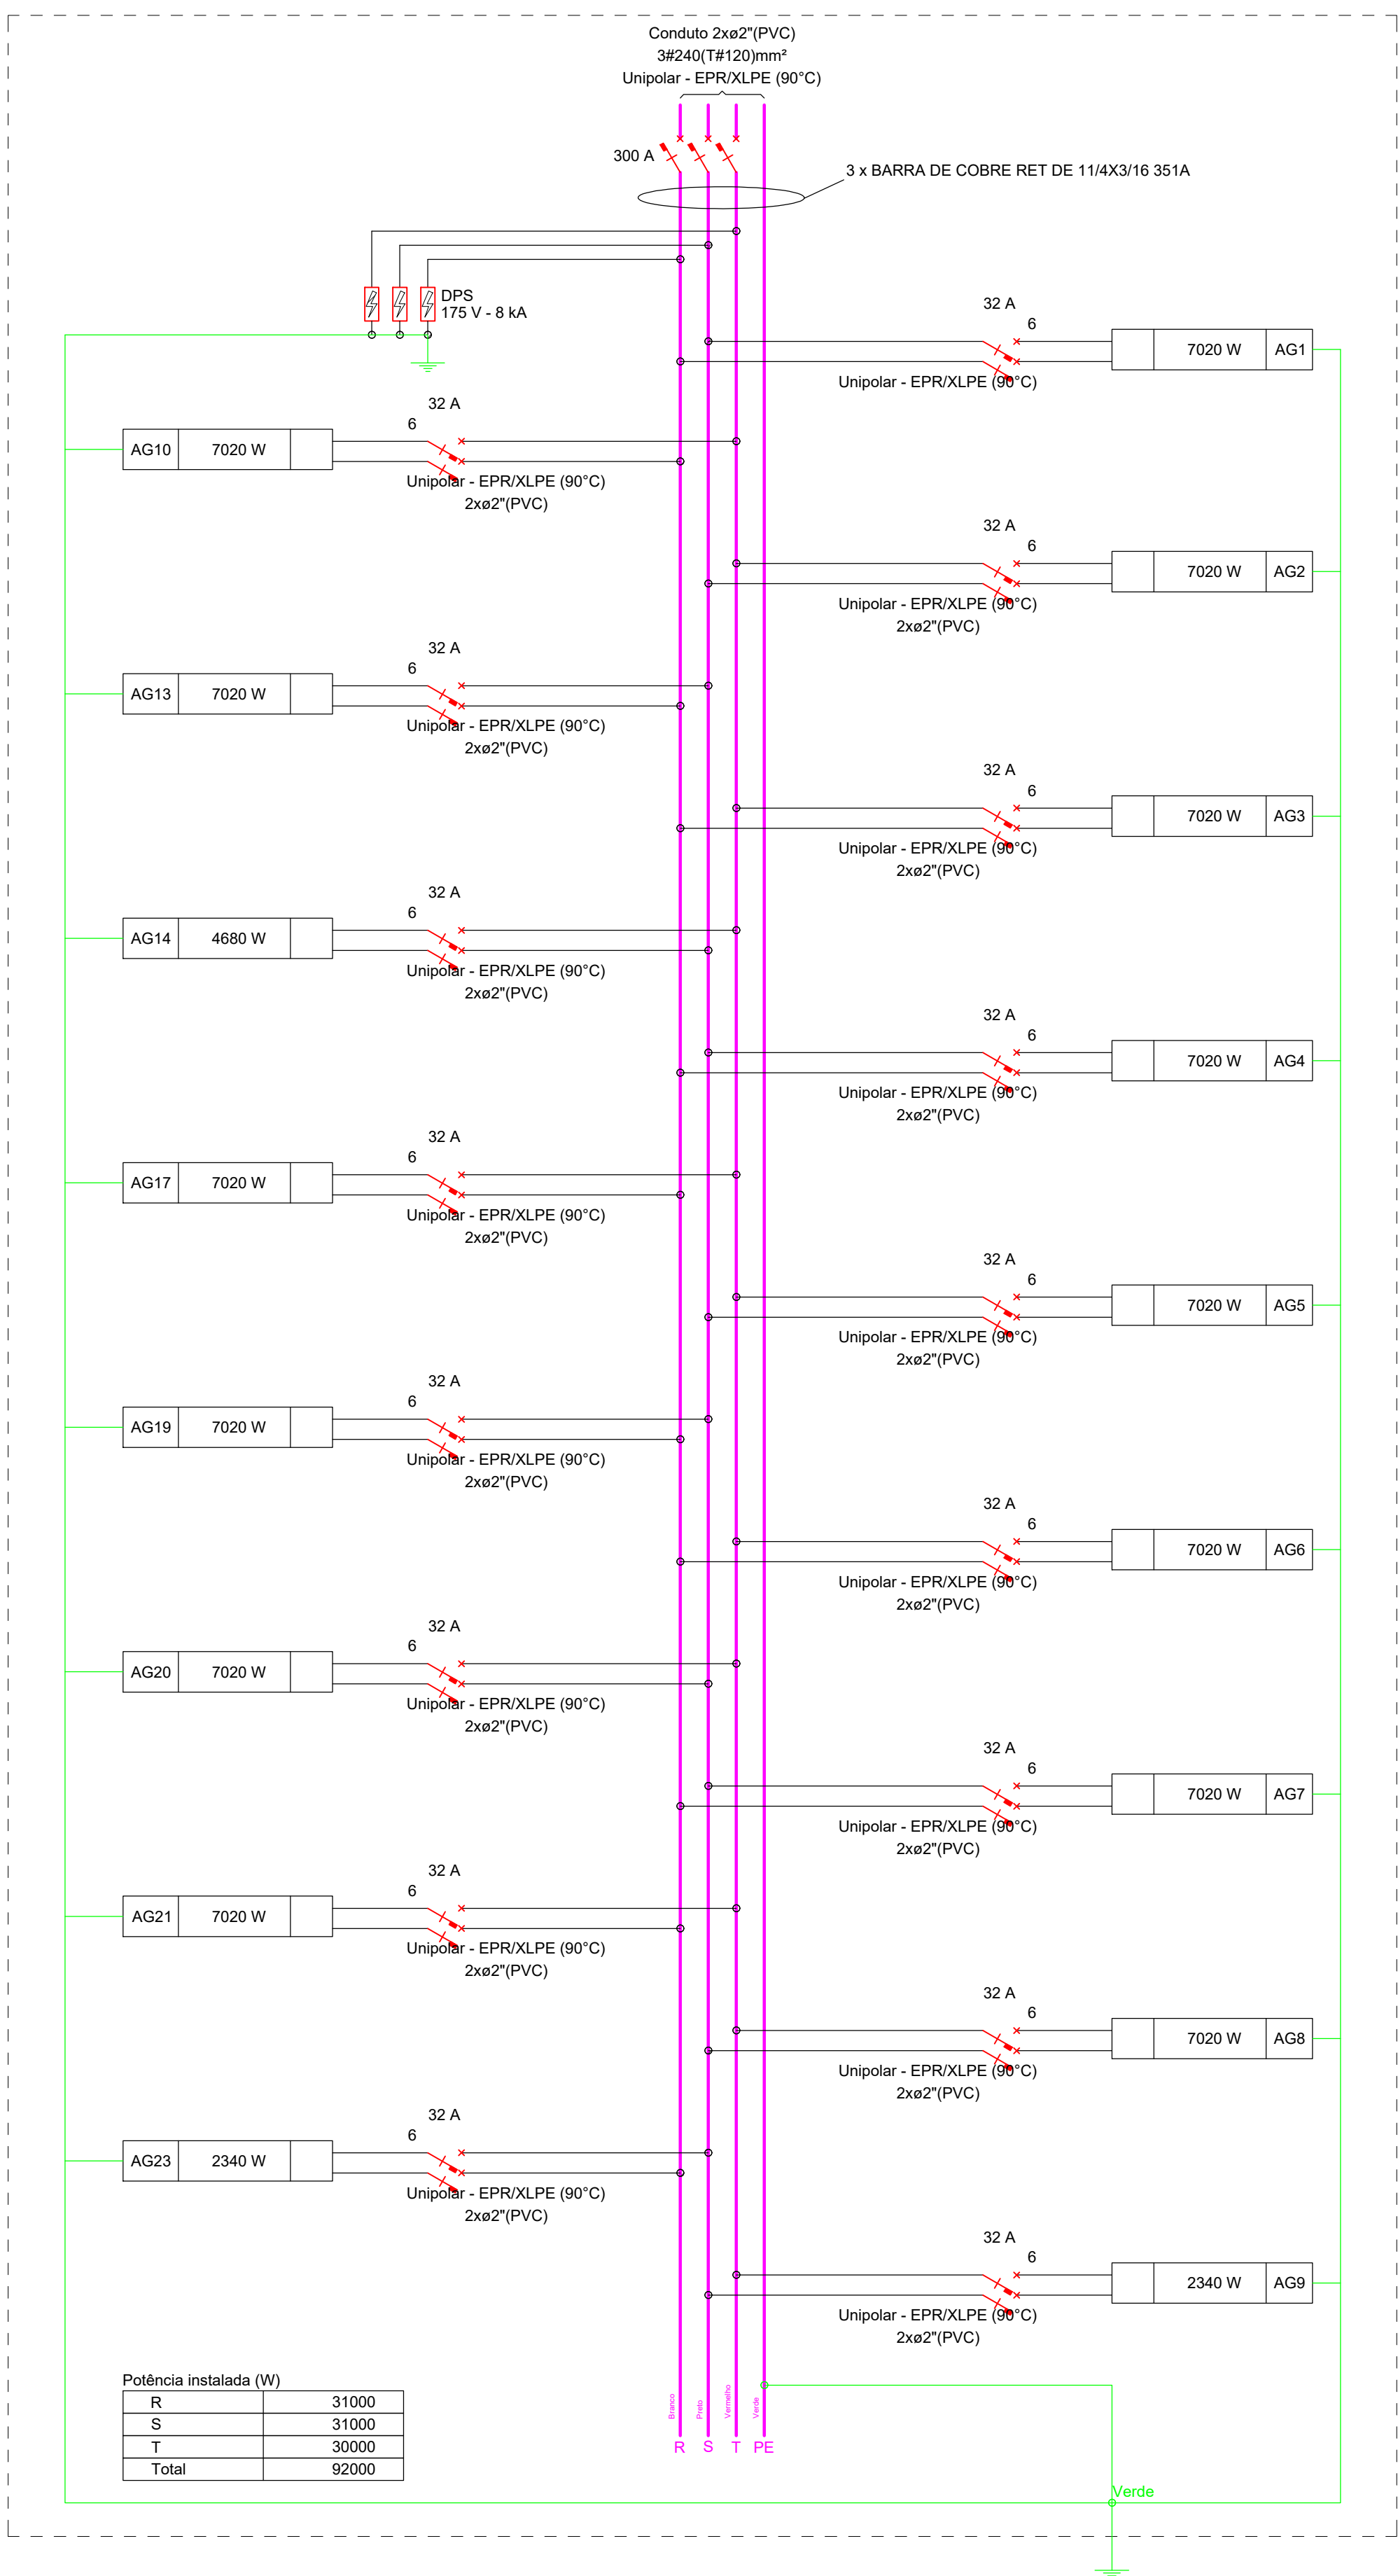

PETRUS
SOLUÇÕES ELÉTRICAS

PROJETO ELÉTRICO

ENDEREÇO DA EDIFICAÇÃO/UNIDADE:
RUA DR NILTON GOMES FIGUEIREDO, Nº 07, QUINCAS MACHADO, GUAÇUÍ - ES, CEP: 29.560-000

PROPRIETÁRIO:
SANTA CASA DE MISERICORDIA DE GUAÇUÍ
CNPJ: 27.686.179/0001-39

AUTOR DO PROJETO:
HIGHOR TEIXEIRA DE SOUZA

RESPONSÁVEL TÉCNICO/REG. NO CREA:
HIGHOR TEIXEIRA DE SOUZA / CREA: ES-058618/D

DESCRIPTIVO:
DIAGRAMA TRIFILAR

Nº DA ART: 0820250113483 PRANCHA: 04/05

ESCALA: SEM ESCALA DATA: 07/10/2025